
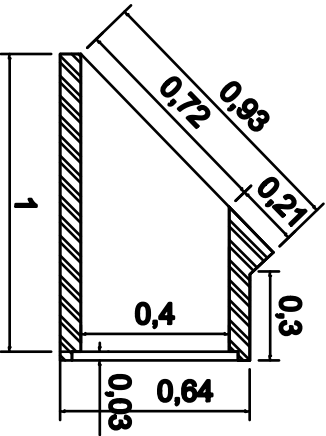


Szczegóły wylotu Ø400

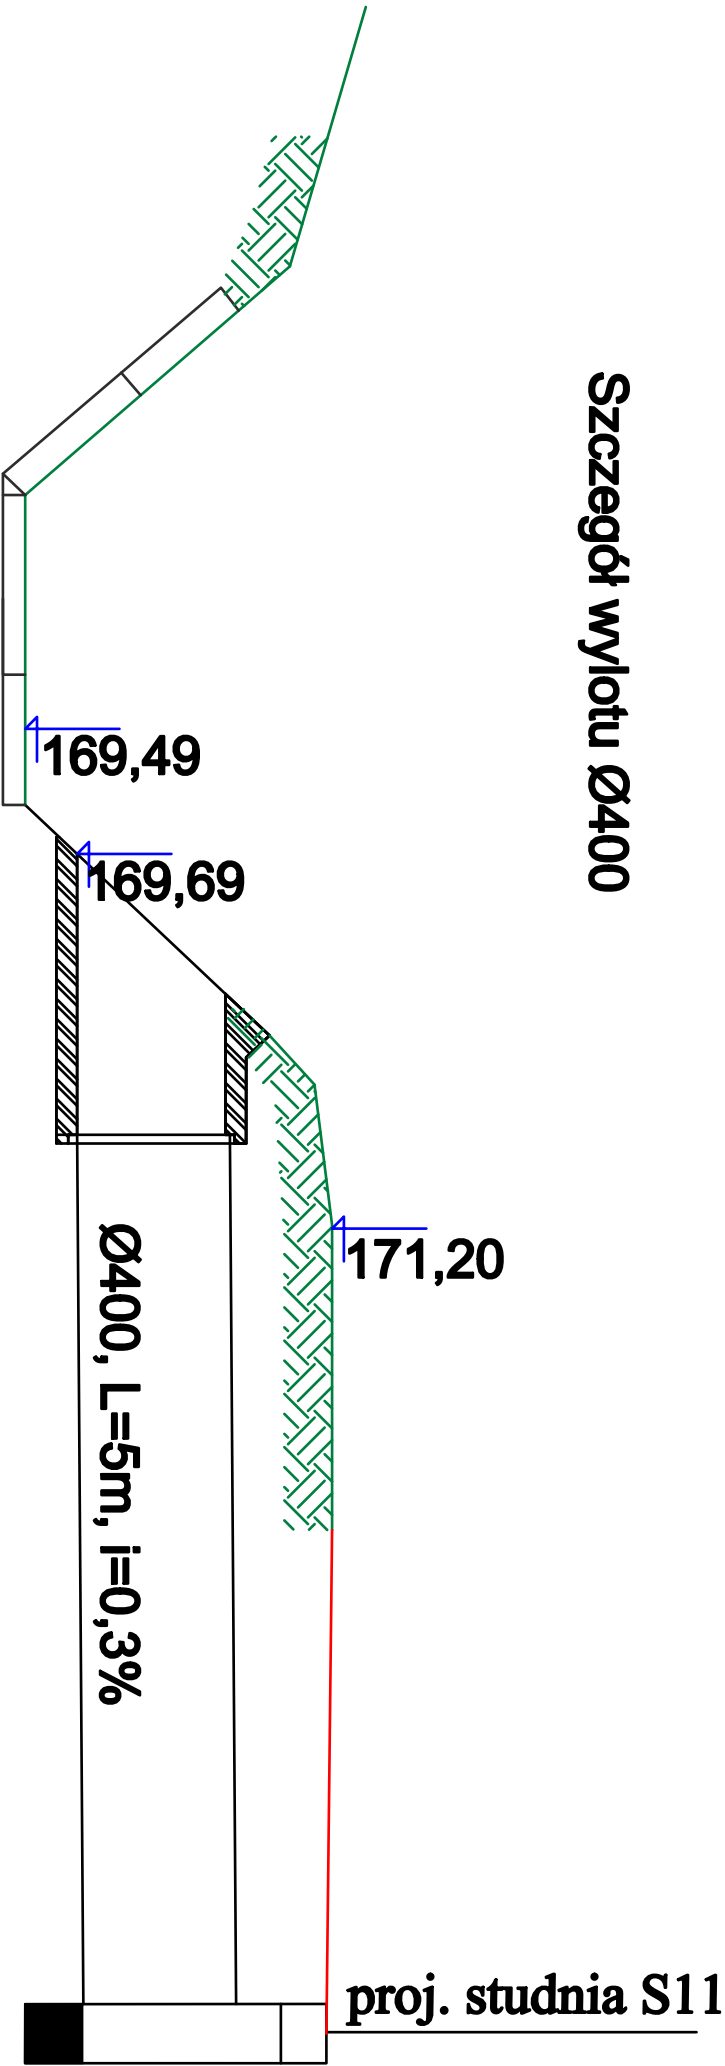

Investor	Gmina Miłec ul. Głowackiego 5 39-300 Miłec		
Objekt	"Przebudowa drogi gminnej nr 16329 w m. Kąkolice w zakresie budowy chodnika, regulacji szerokości drogi, przebudowy zjazdów oraz przebudowy odwodnienia"		
Brand	STADIUM OPRACOWANIA		Skala 1:50
DROGI	DOKUMENTACJA PROJEKTOWA		05.2016r.
Projektant	mgr inż. Beata BARSZCZ	PDK/0086/POD/10	Dł. nr 762/15,1123, 1124,1125,906,909/1
Nazwa rysunku	Szczegóły wylotu Ø400		Rysunek Nr 3