



# SZCZEGÓŁ POŁĄCZENIA WPUSTU ZE STUDNIĄ REWIZYJNĄ

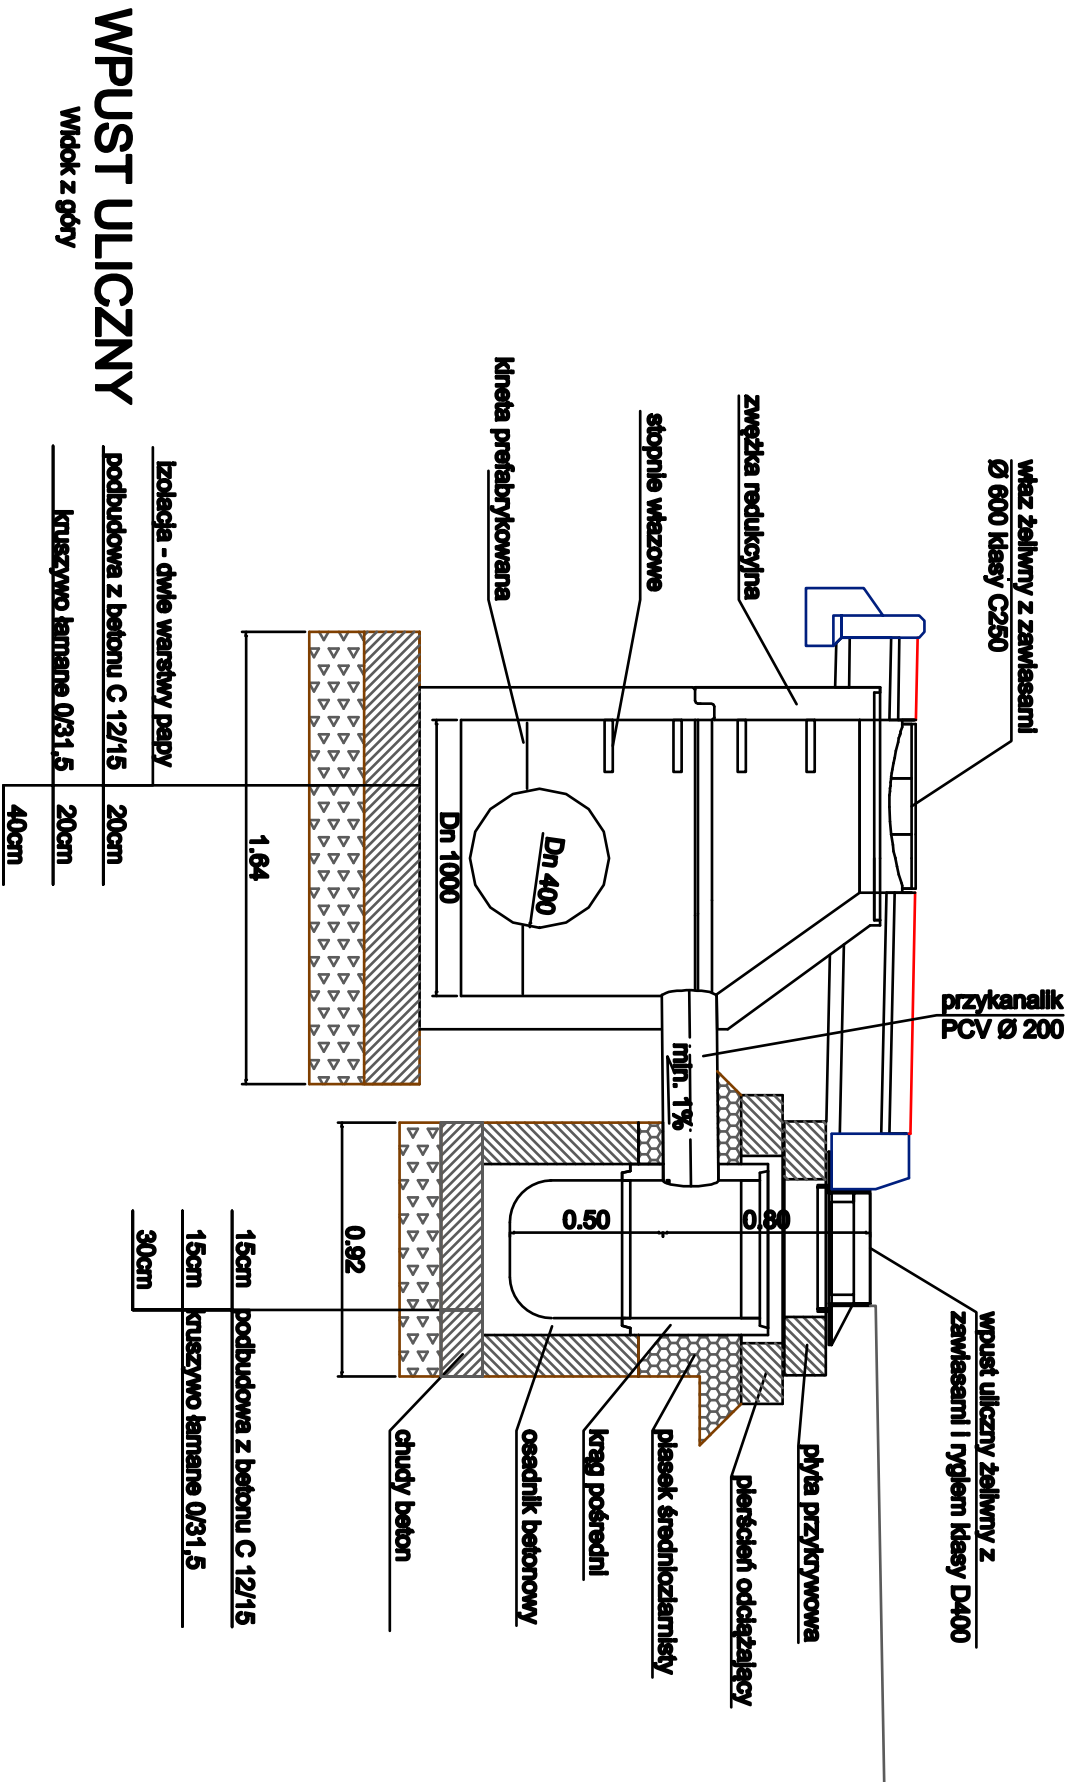

## STUDNIA DN 1000

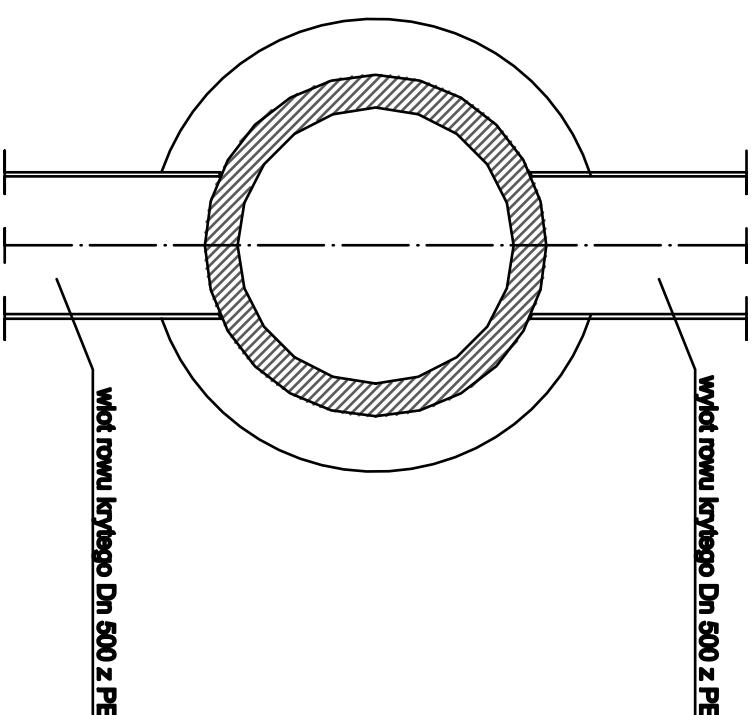

Gmina Mińsk ul. Głównego 5 39-300 Mińsk			
"Przebudowa drogi gminnej nr 16329 w m. Kąkolice w zakresie budowy chodnika, regulacji skrajności drogi, przebudowy zjazdów oraz przebudowy odwadniającej"			
STADIUM OPRACOWANIA			Skala 1:50
OPERAT WODNOPRAWNY			05.2016c.
mgr inż. Beata BABIŃCZAK	FDK/0086/POOD/10	Dm. nr 782/1125 1124/1125/04/05/07	
Szczegół odprowadzenia wód opadowych do rowu krytego			Rysunek Nr